




iPact aansluitschema ADSL

Te gebruiken in combinatie met een KPN-telefoonabonnement (zonder iPact VoIP).

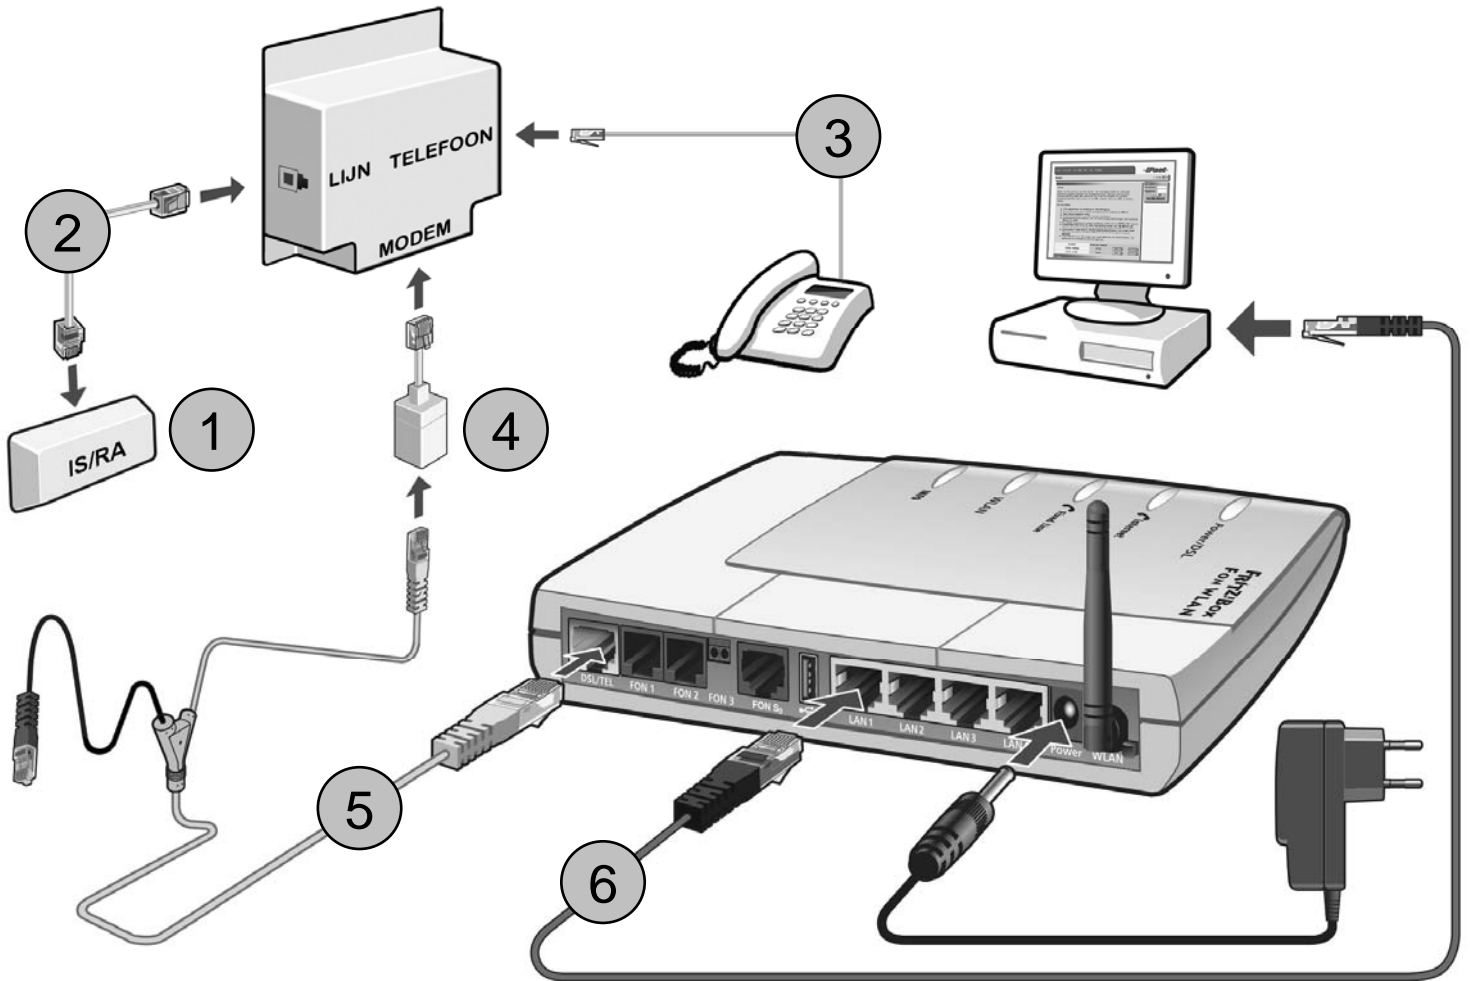

- 1 KPN IS/RA-punt**
 Het IS/RA-punt verbindt het openbare telefoonnet met de bekabeling in uw huis. Vòòr het IS/RA-punt mogen zich geen aftakkingen of apparatuur bevinden. Het IS/RA-punt bevindt zich meestal in de meterkast. Er zijn verschillende soorten IS/RA-punten in gebruik; een wandcontactdoos, een wandcontactdoos met een RJ-11 telefoonplug of een lasdop.
- 2 Telefoonkabel van het IS/RA-punt naar de LIJN-poort van de splitter**
 Gebruik de meegeleverde telefoonkabel met aan beide uiteinden een RJ-11 plug (telefoonplug). LET OP: de maximale lengte is 2 meter. Gebruik geen andere (langere) kabel.
- 3 Telefoonkabel van de TELEFOON-poort van de splitter naar de telefoonapparatuur**
 Gebruik de meegeleverde telefoonkabel met aan beide uiteinden een RJ-11 plug (telefoonplug) of gebruik een andere telefoonkabel van goede kwaliteit om uw analoge of ISDN-apparatuur aan te sluiten.
- 4 Grijs DSL-connector van de Y-kabel naar de MODEM-poort van de splitter**
 Gebruik de meegeleverde Y-kabel en RJ-45 / RJ-11 adapter. De zwarte TEL-connector is niet in gebruik. LET OP: de maximale lengte is 2 meter. Gebruik geen andere (langere) kabel.
- 5 Grijs DSL/TEL-connector van de Y-kabel naar de DSL/TEL-poort van de router**
 Gebruik de meegeleverde Y-kabel. De zwarte TEL-connector is niet in gebruik. LET OP: de maximale lengte is 2 meter. Gebruik geen andere (langere) kabel.
- 6 Netwerkkabel van de LAN-poort van de router naar de computer**
 Gebruik de meegeleverde netwerkkabel met aan beide uiteinden een RJ-45 plug (netwerkplug) of gebruik een andere netwerkkabel van goede kwaliteit (de maximale lengte is 100 meter).